


由 Autodesk 教育版产品制作

静乐县水源地及县城供水管网改造工程选址选线平面图

选址平面图

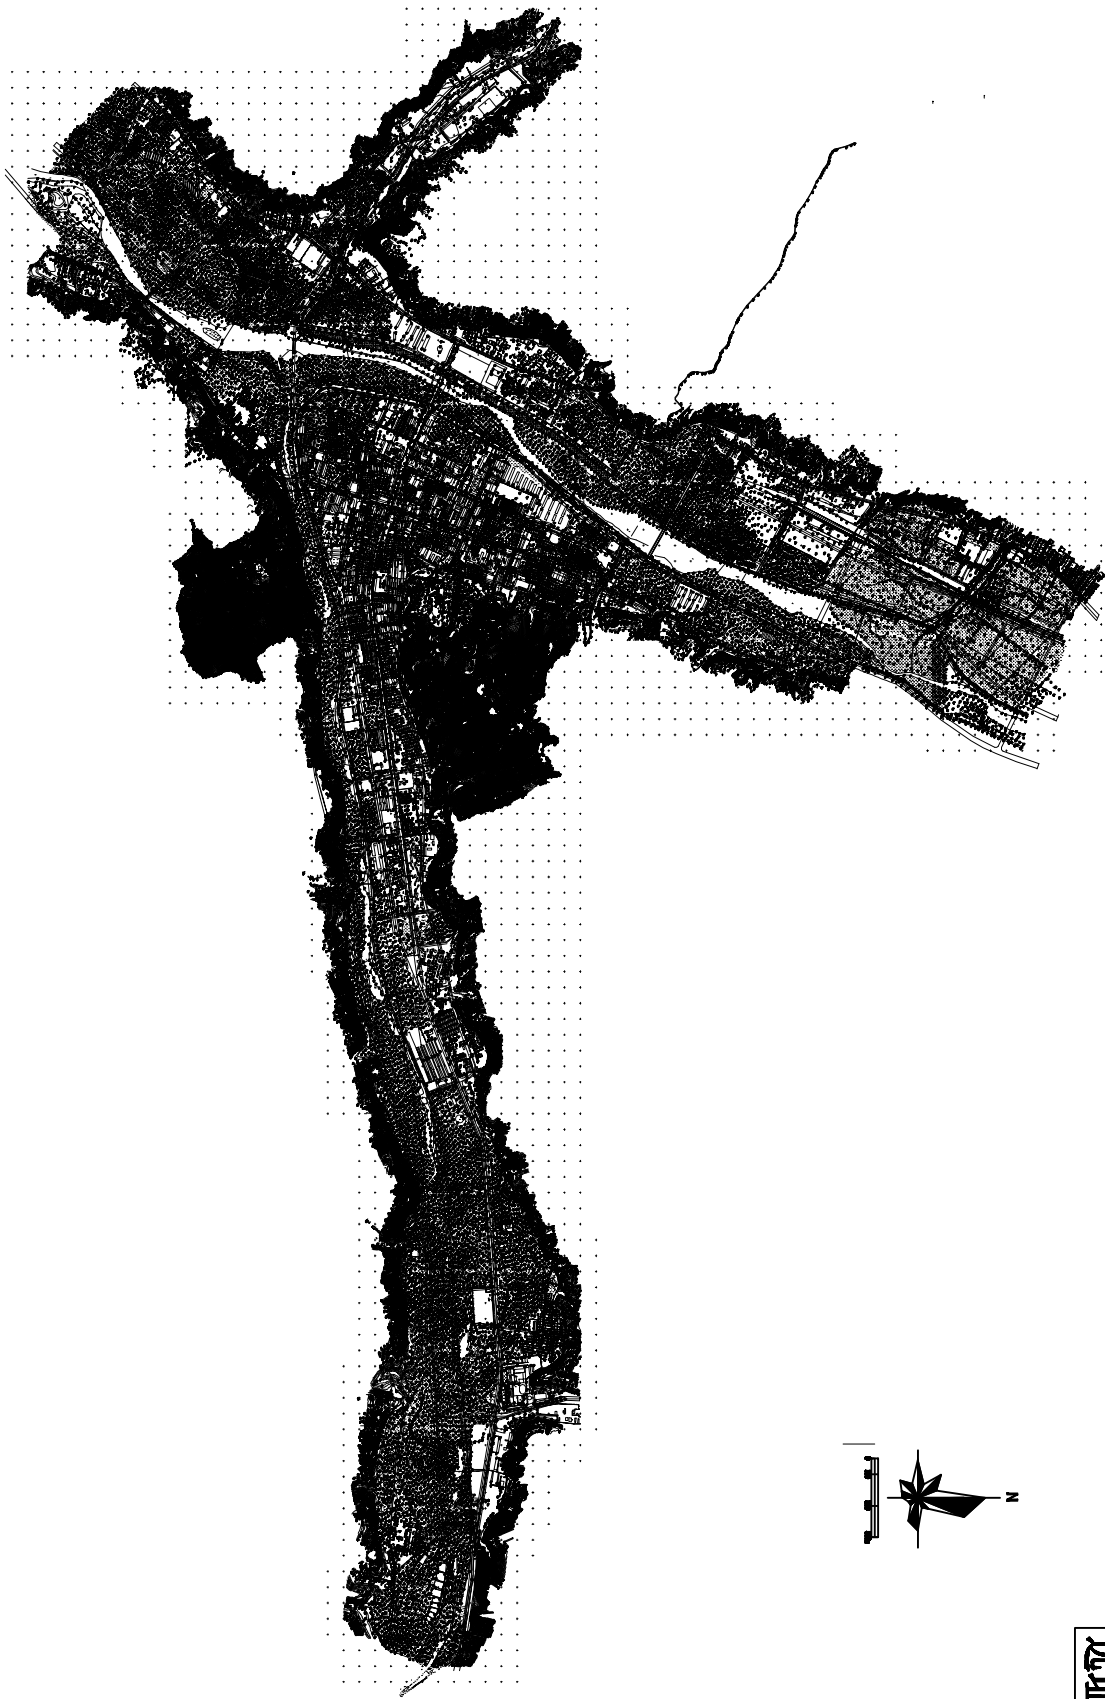

由 Autodesk 教育版产品制作

由 Autodesk 教育版产品制作

由 Autodesk 教育版产品制作

重庆何方城市规划设计有限公司