


# 静乐县天然气城市管网竣工总平面图

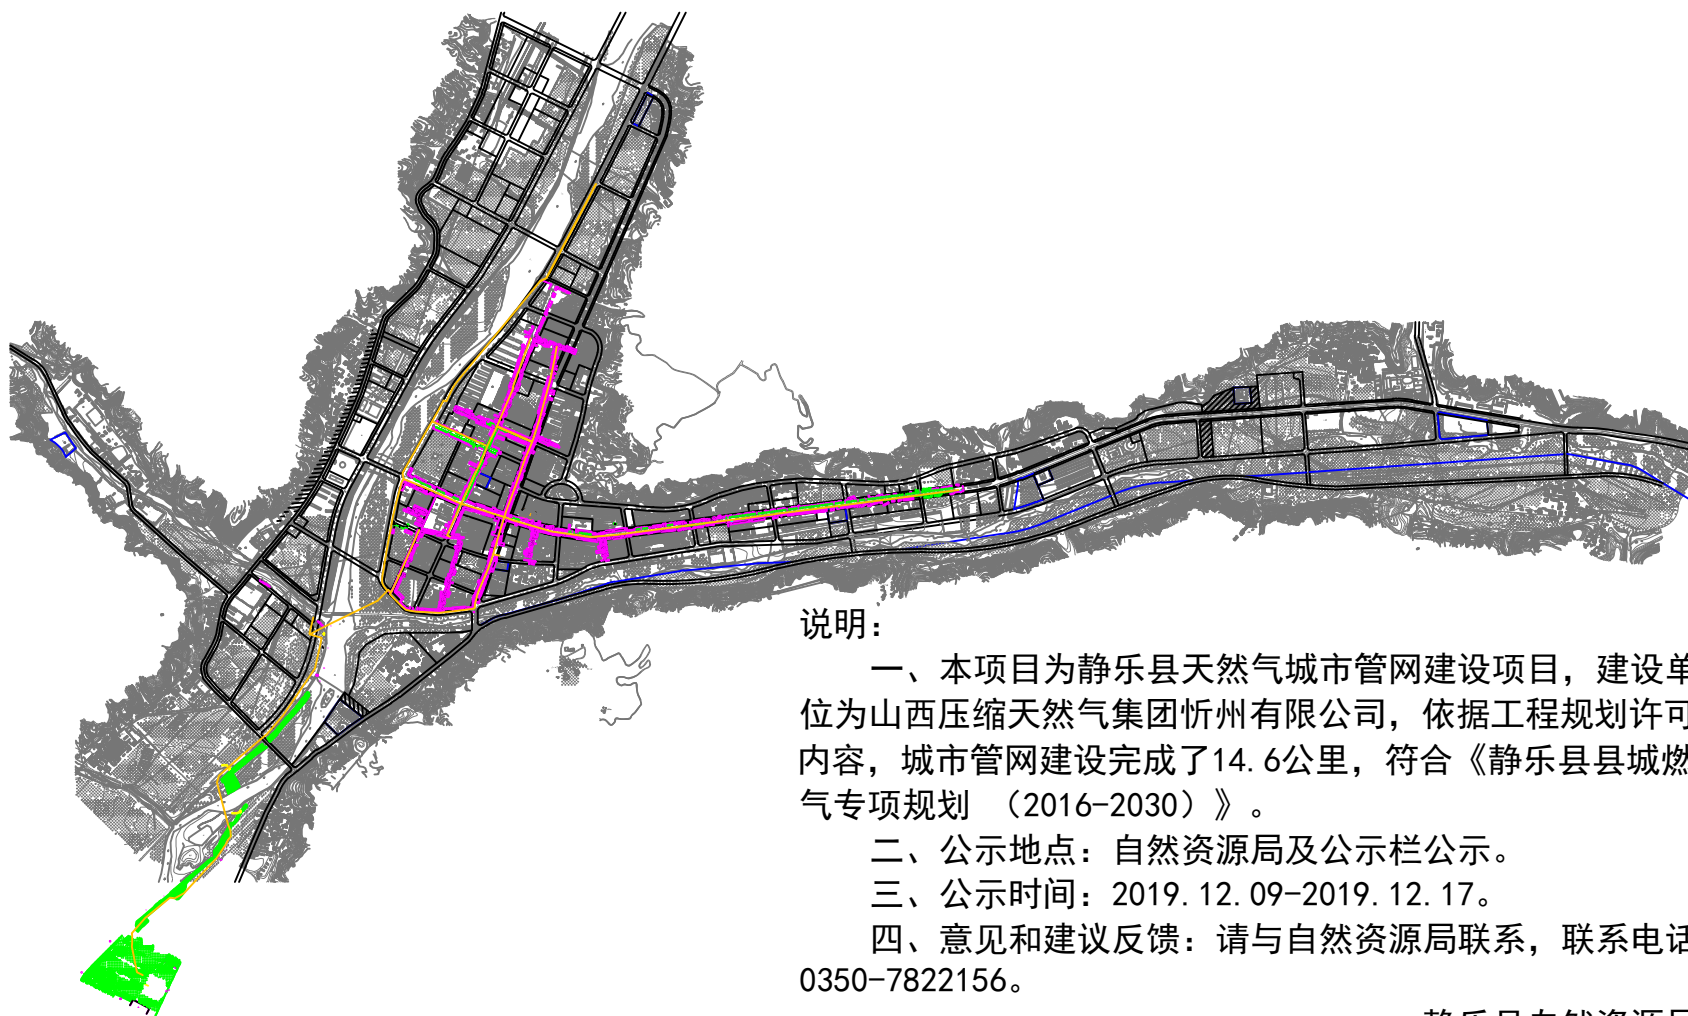

## 说明：

一、本项目为静乐县天然气城市管网建设项目，建设单位为山西压缩天然气集团忻州有限公司，依据工程规划许可内容，城市管网建设完成了14.6公里，符合《静乐县县城燃气专项规划（2016-2030）》。

二、公示地点：自然资源局及公示栏公示。

三、公示时间：2019.12.09-2019.12.17。

四、意见和建议反馈：请与自然资源局联系，联系电话：0350-7822156。

静乐县自然资源局